


造成計画平面図

縮尺 1/200

単位 m

- 雨水枡
- 汚水枡
- マンホール

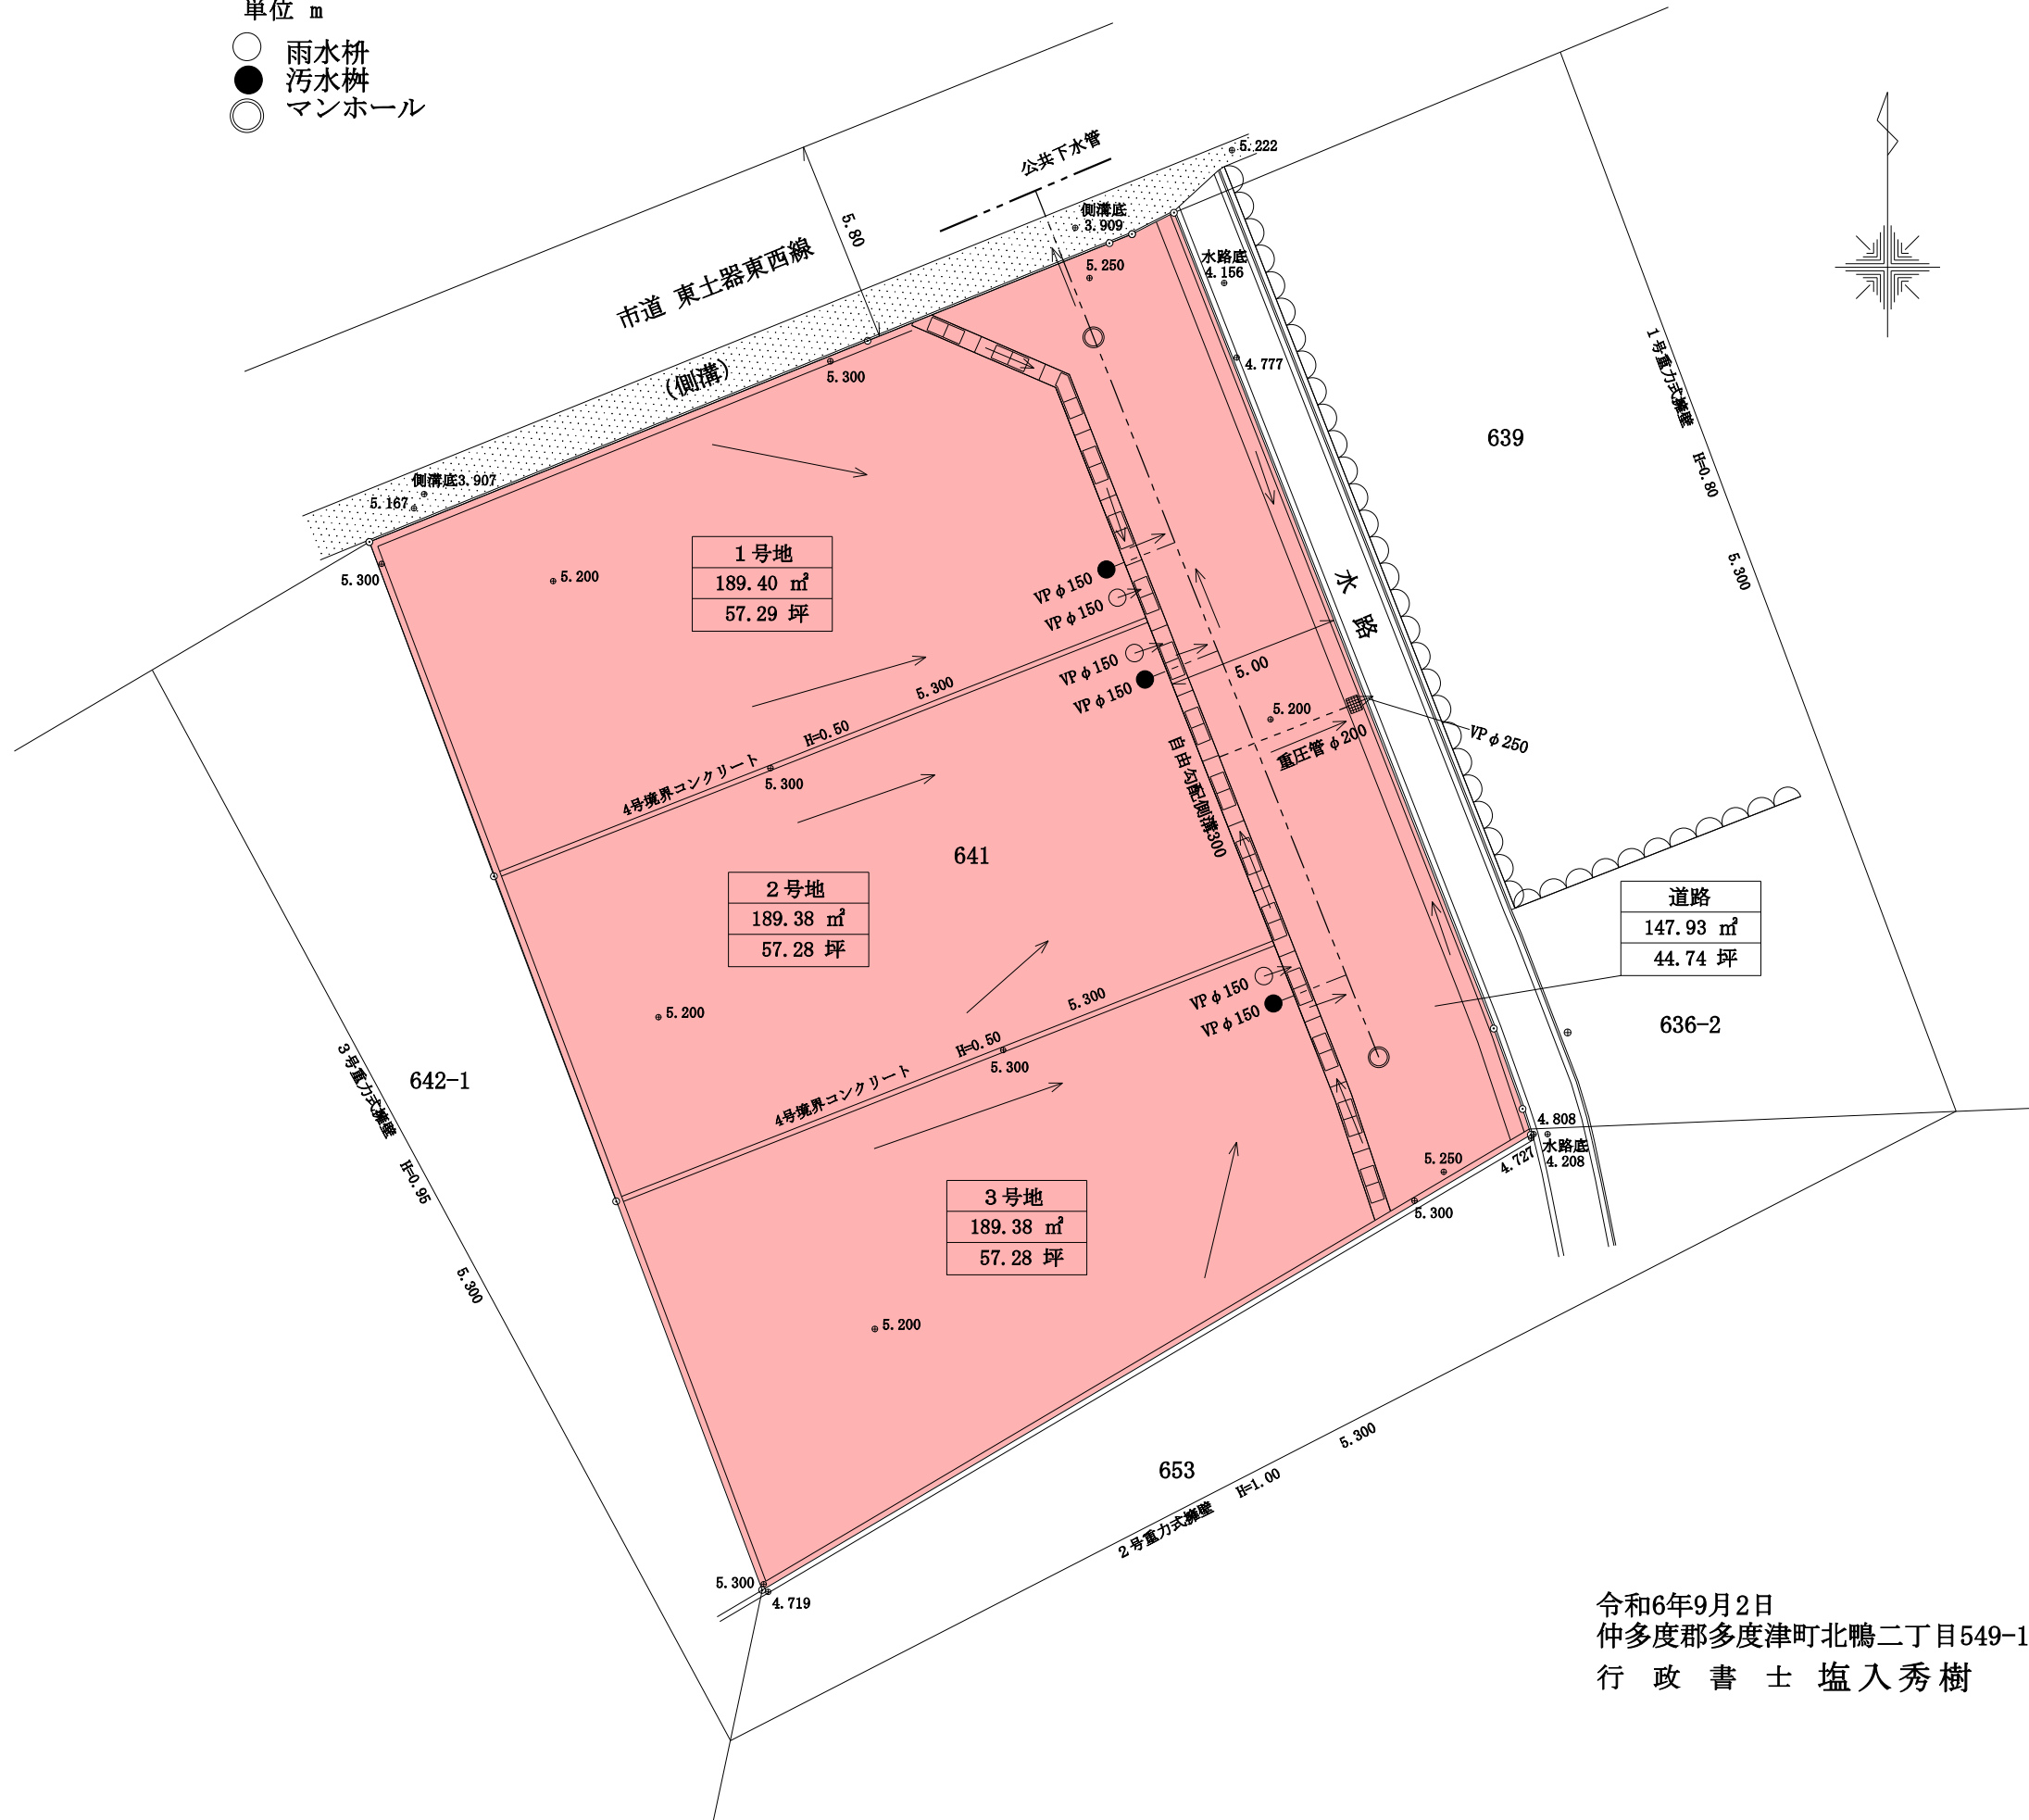

令和6年9月2日  
 仲多度郡多度津町北鴨二丁目549-1  
 行政書士 塩入秀樹