


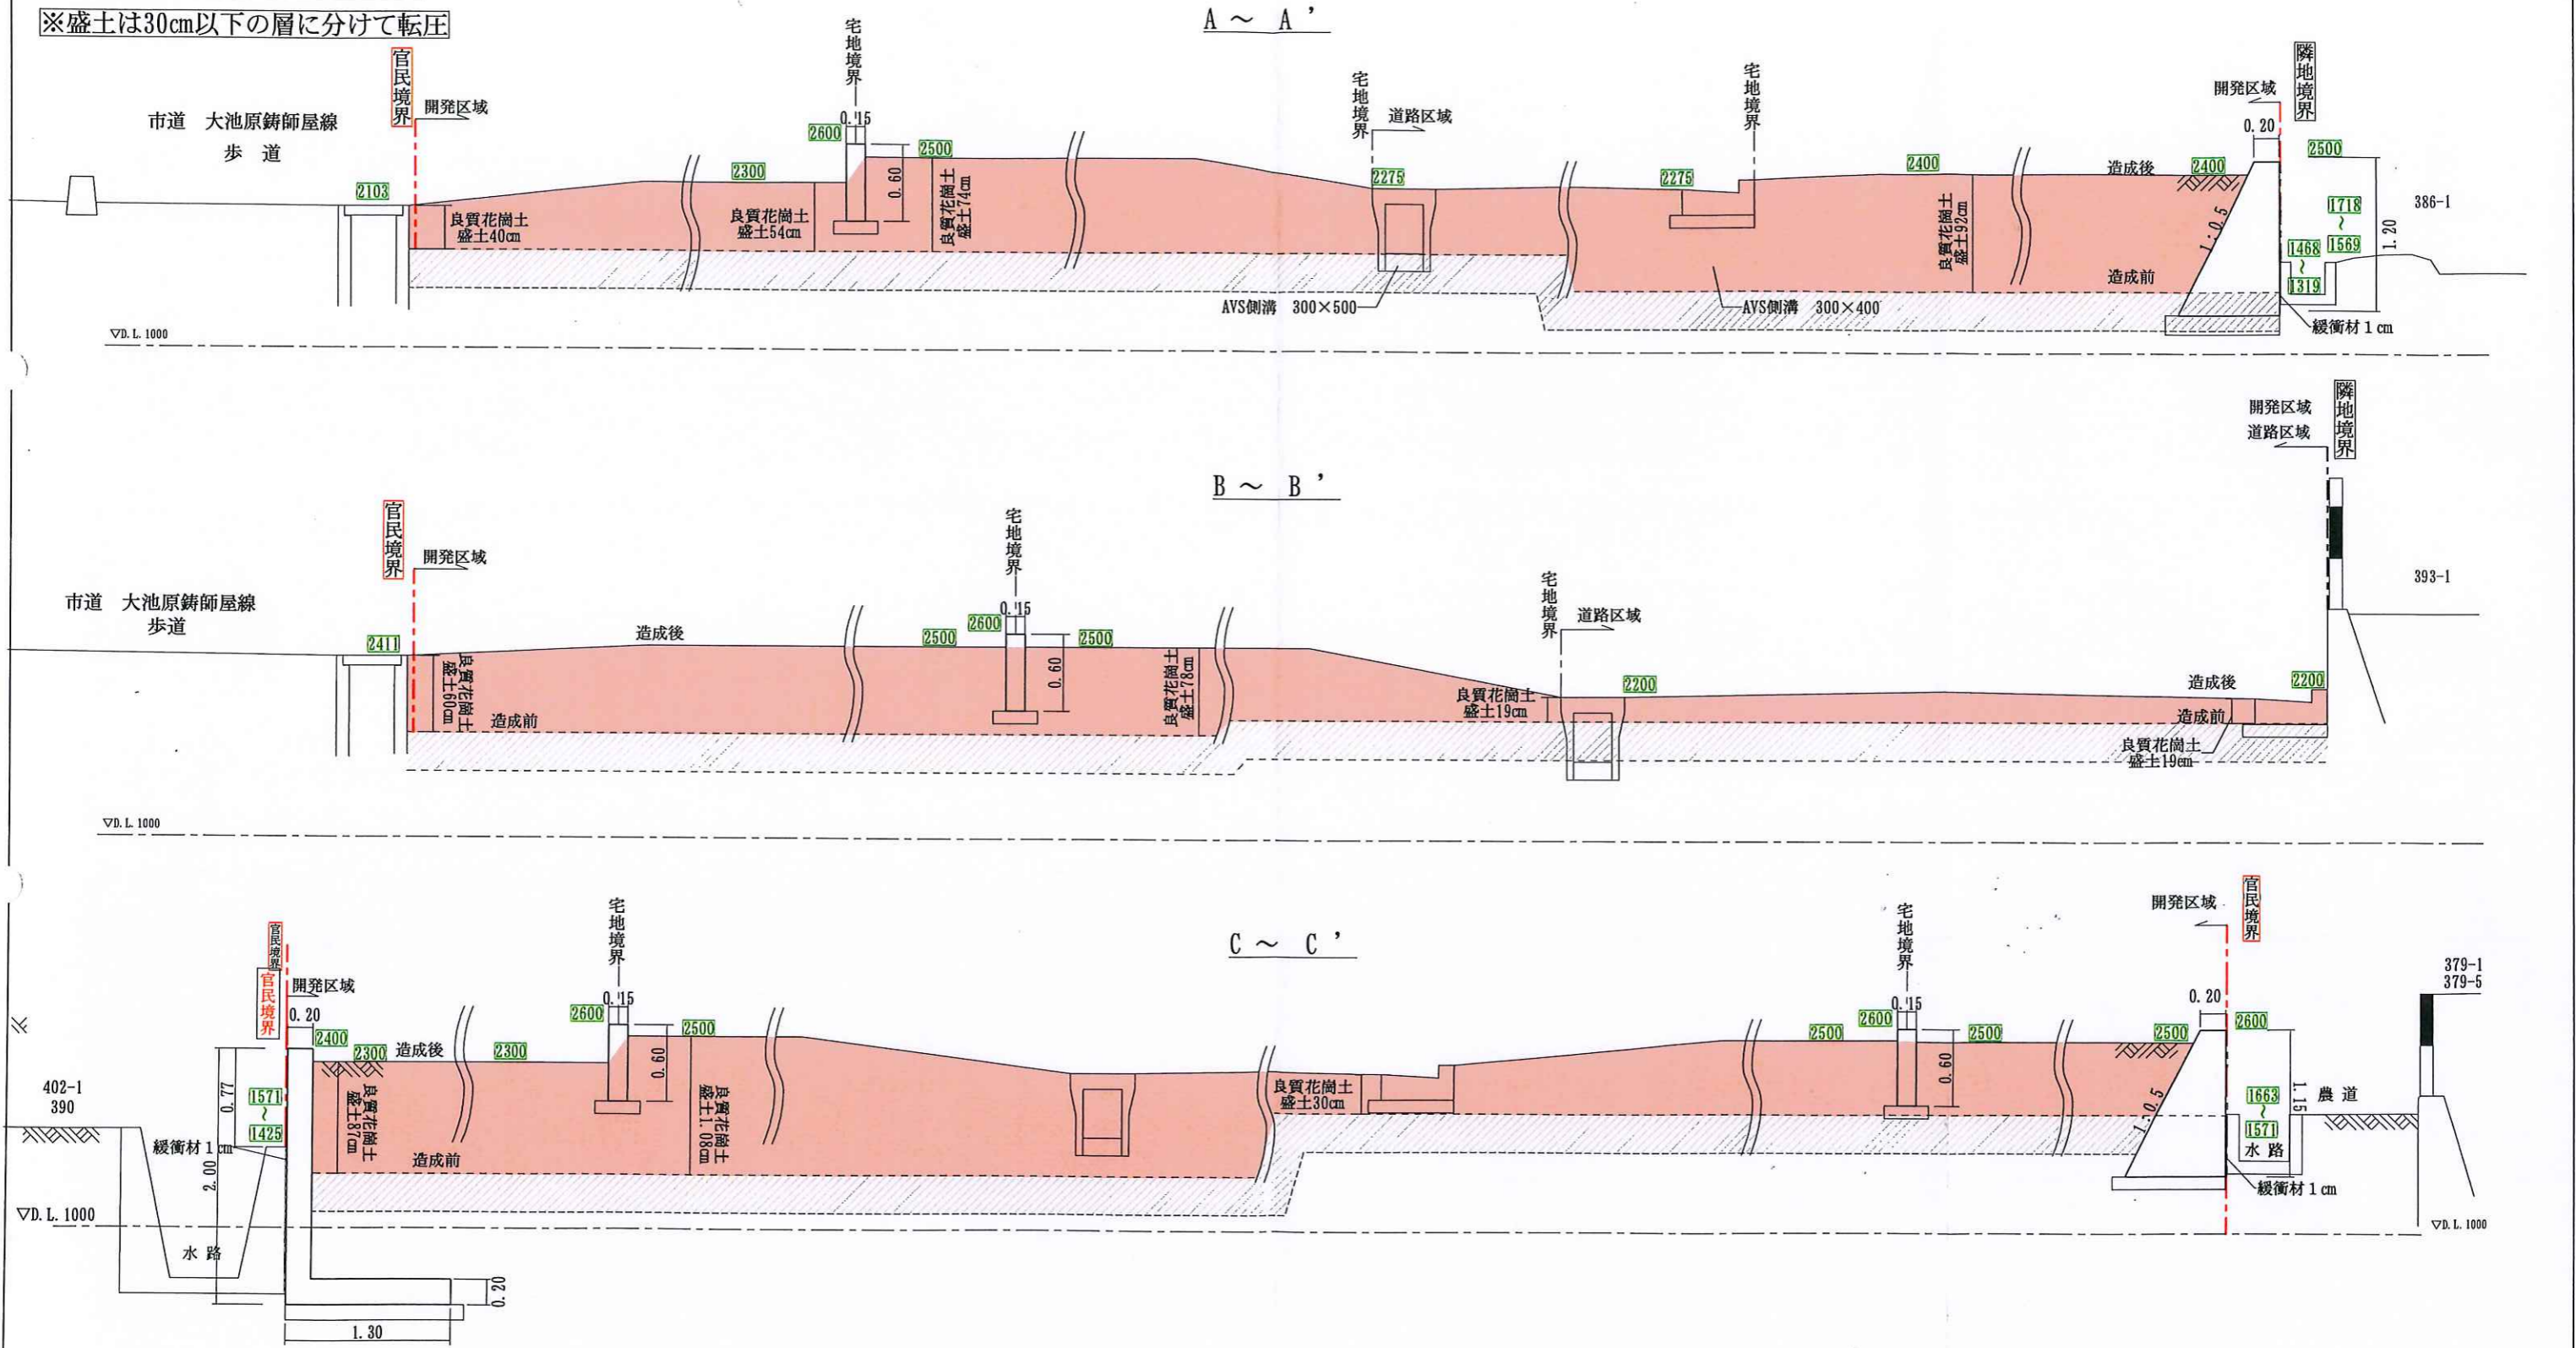

- 計画地盤
- 現況地盤
- 盛土(良質花崗土)
- 雨土抜きかえ30cm
- 3000 地盤高(単位: mm)

※盛土は30cm以下の層に分けて転圧



所在	坂出市川津町字井手ノ上	作製者	仲多度郡多度津町北鶴二丁目549-1 行政書士・土地家屋調査士 塩入秀樹	単位: m
図面名	造成計画断面図	作製年月日	令和3年1月13日	縮尺 1/30