


令和2年12月4日坂出市消防本部予防課  
川西氏と協議の結果消火栓不要との回答を得た。

# 開発区域区域図 S=1:2000

香川県坂出市川津町394付近

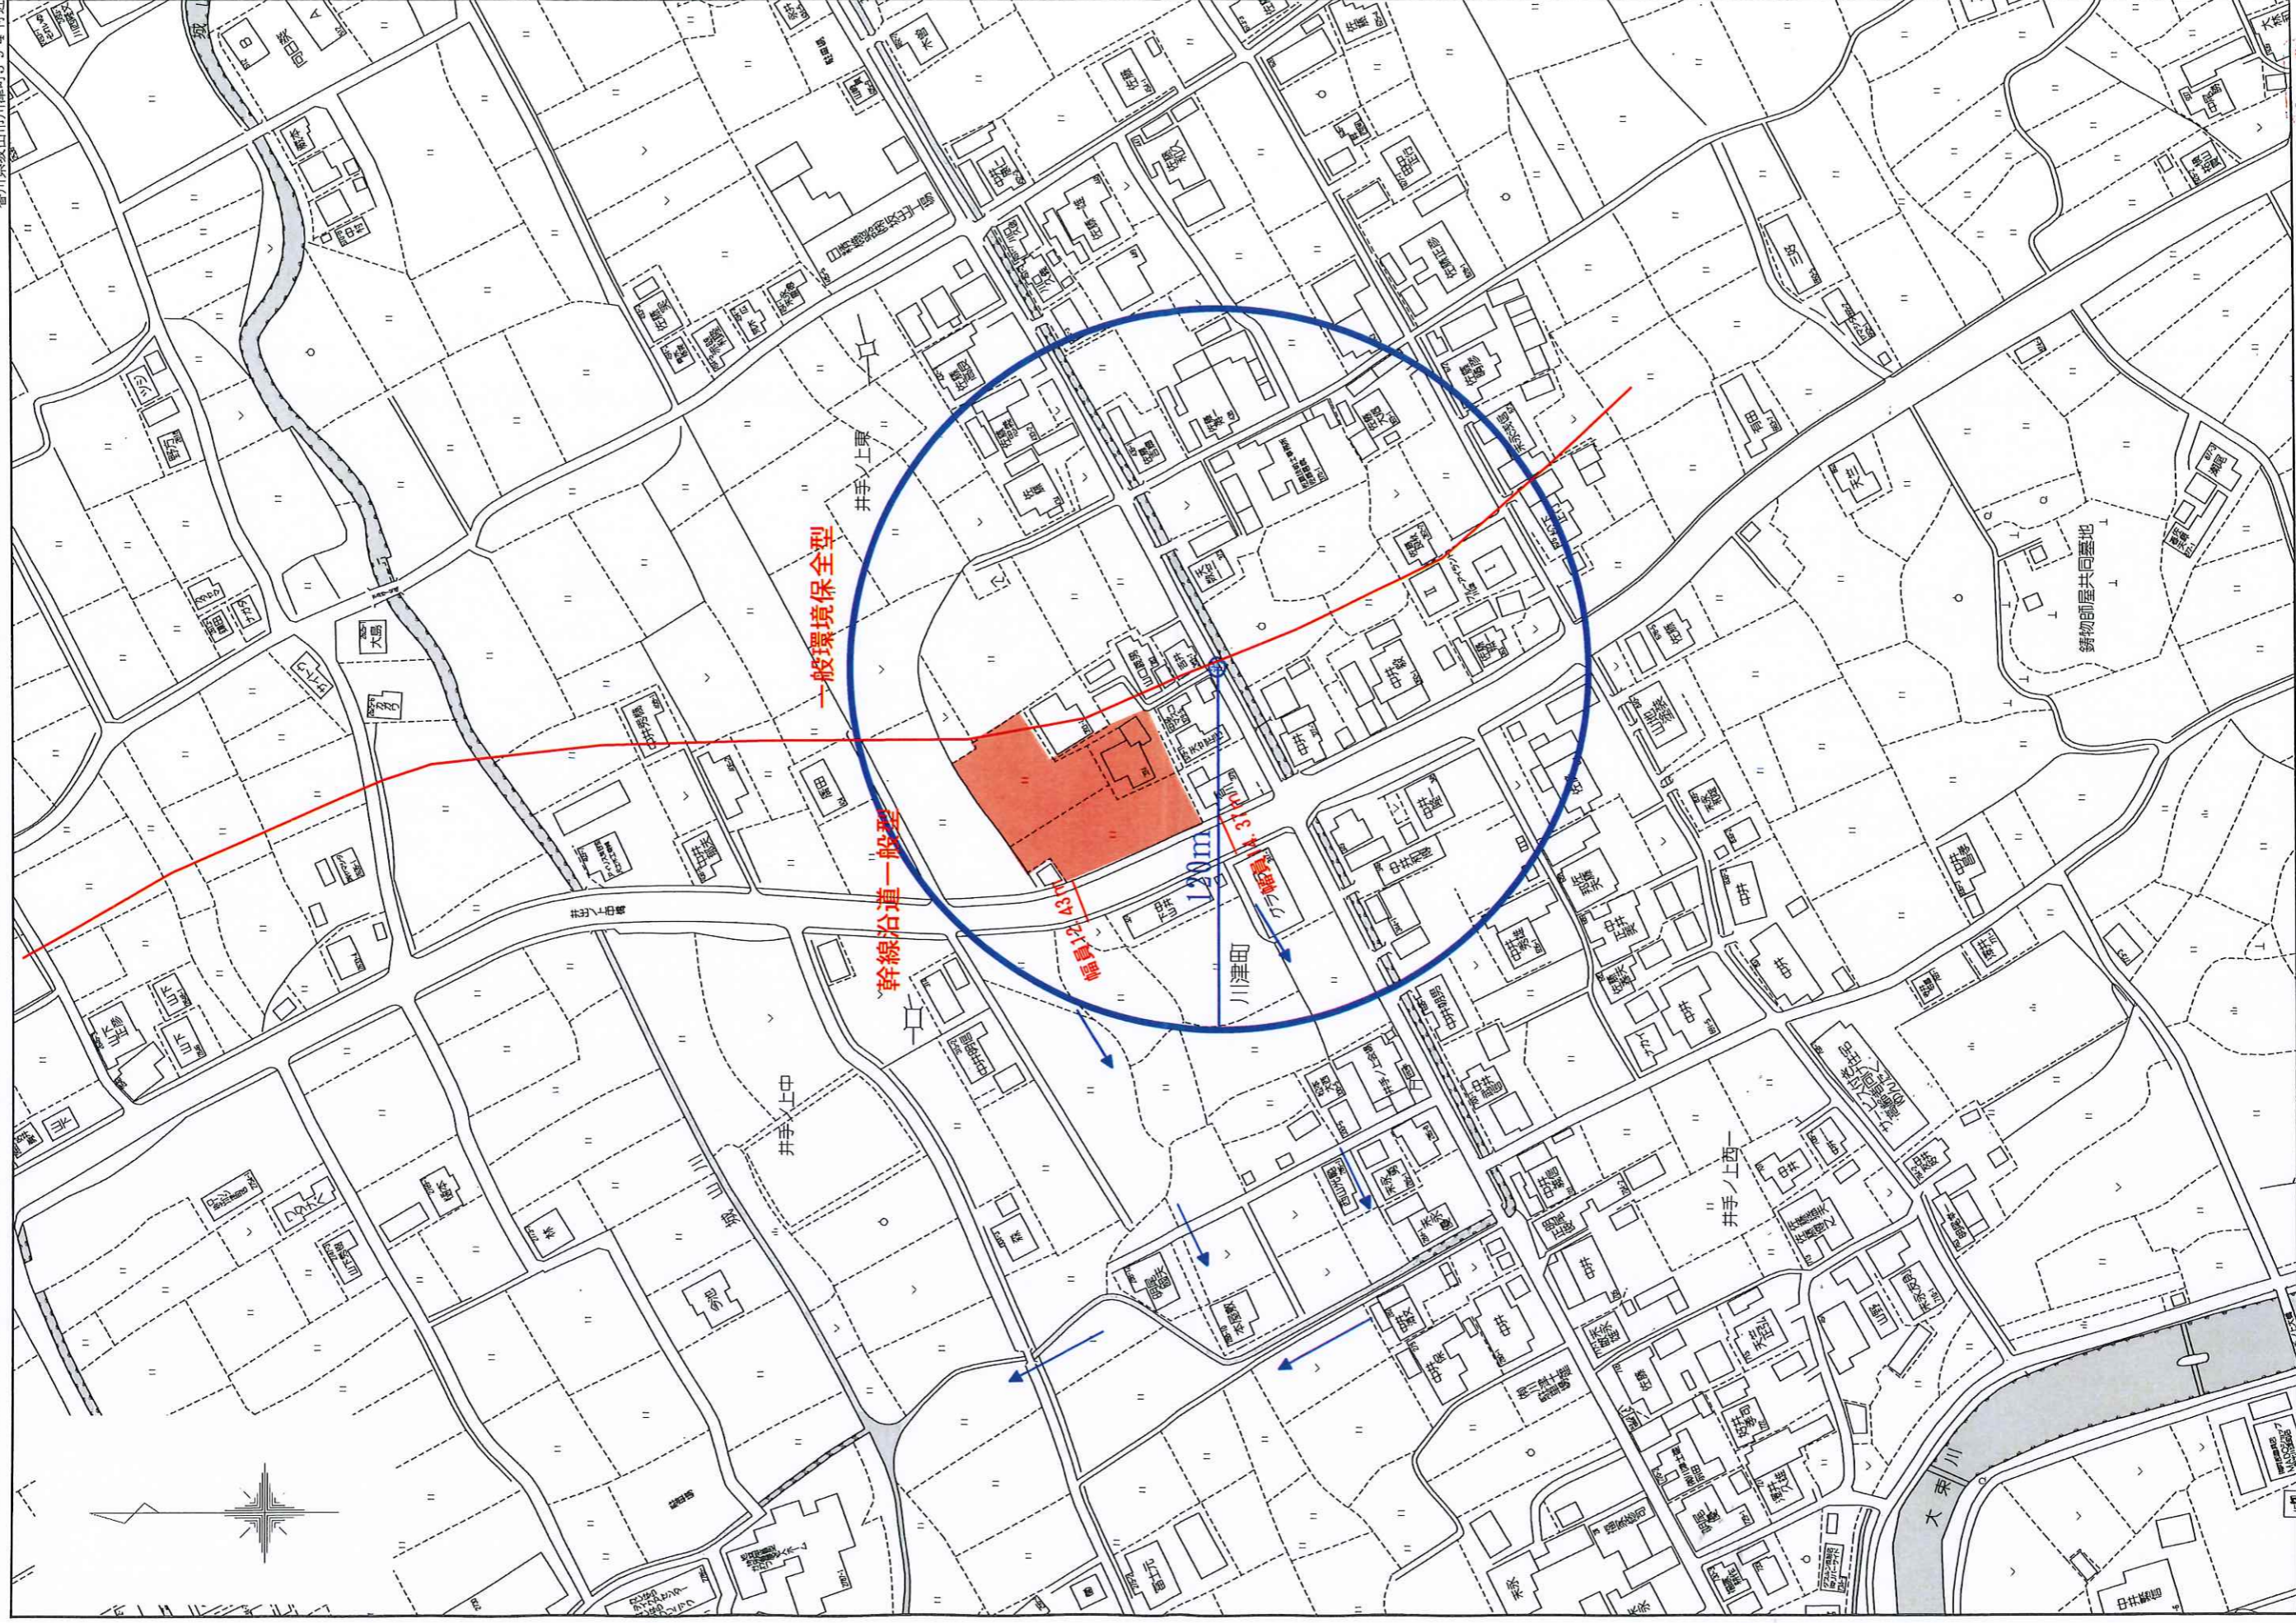

80 m

Copyright (C) 2020 ZENRIN CO., LTD.

1:2000

現場名	作製者	作成年月日	図面NO
中多摩郡多度津町北第二B549-1	行政書士・土地家屋調査士：徳久・秀樹	令和3年1月11日	1/1
図面名	開発区域区域図		