


地番	1839-1, 1839-9~1839-13	地積測量図
土地の所在	善通寺市大麻町字下土居	

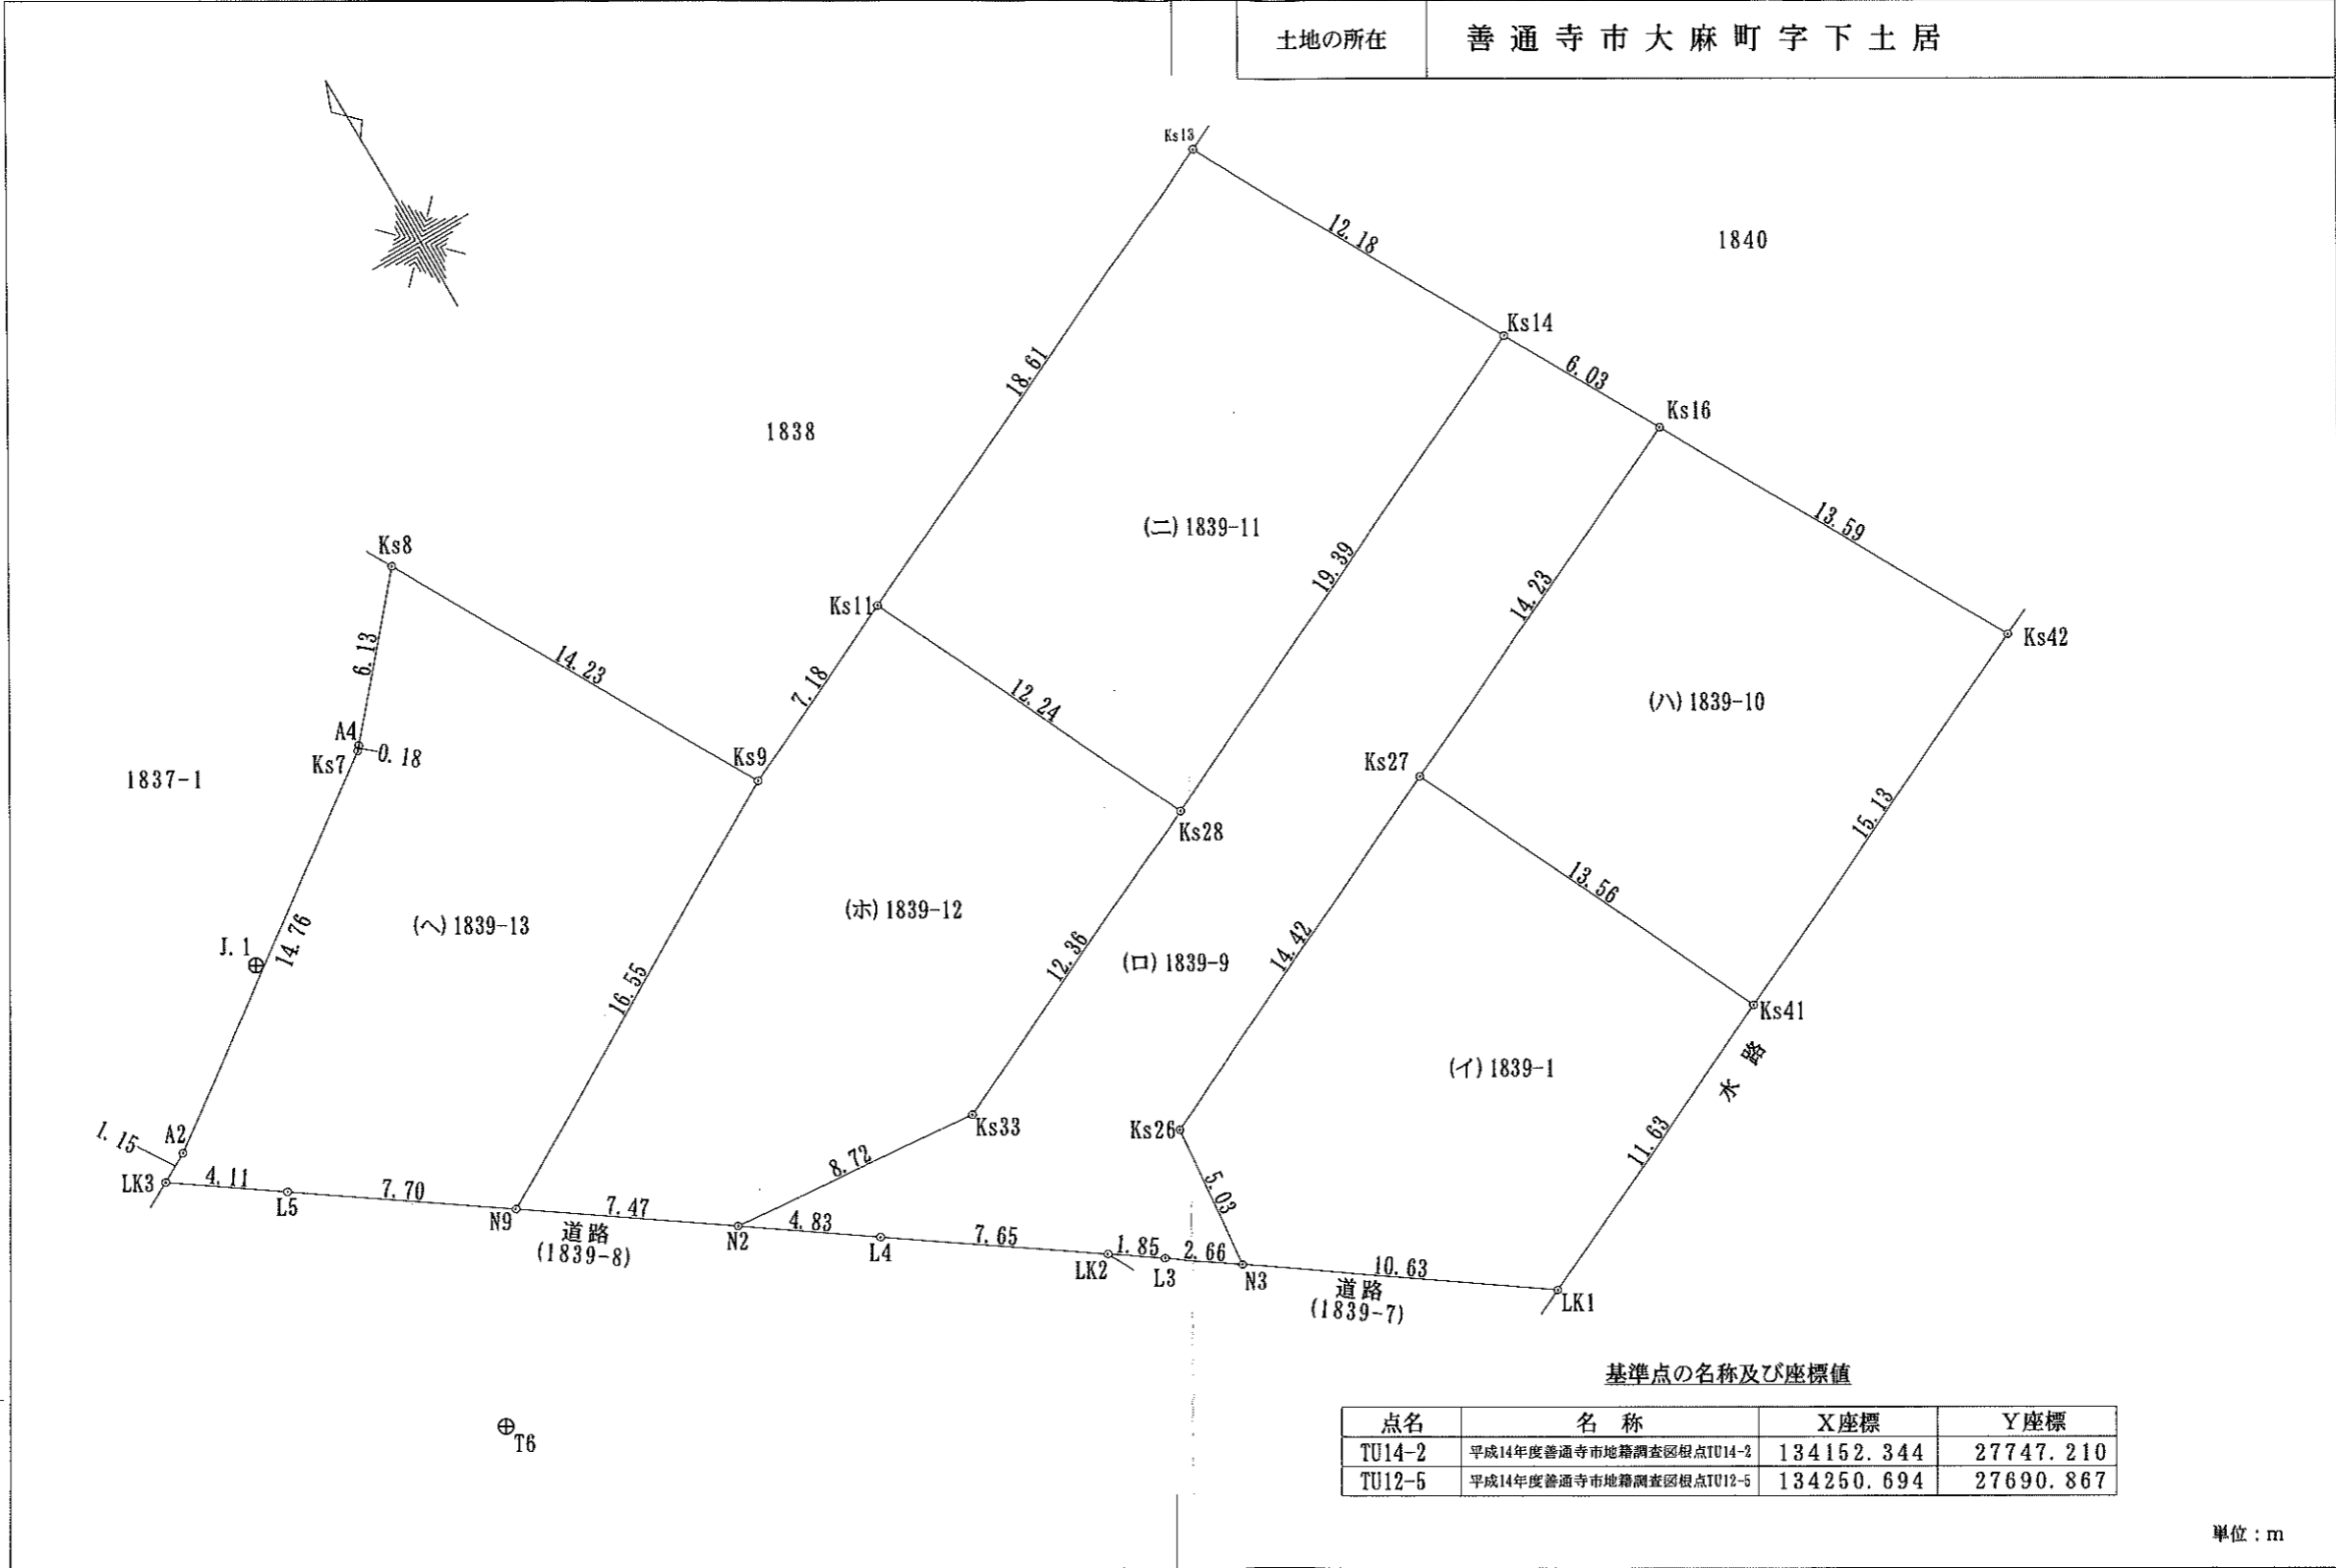

作製者 仲多度郡多度津町北鴨二丁目549-1 (令和5年5月1日測量)
 土地家屋調査士 塩入慎太郎 (令和5年5月16日作成)

申請人 株式会社住まいる館
 代表取締役 三木 雅弘

縮尺 1/250
 単位: m

地番	1839-1, 1839-9~1839-13	地積測量図
土地の所在	善通寺市大麻町字下土居	

座標求積表

地番	確開発道路		
測点	Xn	Yn	(Xn+1 - Xn-1) Yn
Ks33	134264.215	27591.300	-128106.405900
N2	134264.903	27582.612	-56351.276316
L4	134262.172	27586.597	-194568.268641
LK2	134257.850	27592.905	-148146.306945
L3	134256.803	27594.434	-70862.506512
N3	134255.282	27596.621	96422.593774
Ks26	134260.297	27597.041	309693.994102
Ks27	134266.504	27610.052	340625.211524
Ks16	134272.634	27622.892	314652.362772
Ks14	134277.895	27619.955	-85290.421040
Ks28	134269.546	27602.454	-377601.570720
	倍面積	467.406098	
	面積	233.7030490	
	地積	233.70 m ²	
合計			1328.0716405

地番	確A号地		
測点	Xn	Yn	(Xn+1 - Xn-1) Yn
Ks41	134254.256	27615.872	476484.255488
Ks27	134266.504	27610.052	166792.324132
Ks26	134260.297	27597.041	-309693.994102
N3	134255.282	27596.621	-304859.872187
LK1	134249.250	27605.375	-28323.114750
	倍面積	399.598581	
	面積	199.7992905	
	地積	199.79 m ²	

地番	確B号地		
測点	Xn	Yn	(Xn+1 - Xn-1) Yn
Ks41	134254.256	27615.872	-158404.641792
Ks42	134260.768	27629.526	507775.428828
Ks16	134272.634	27622.892	158444.908512
Ks27	134266.504	27610.052	-507417.535656
	倍面積	398.159892	
	面積	199.0799460	
	地積	199.07 m ²	

地番	確C号地		
測点	Xn	Yn	(Xn+1 - Xn-1) Yn
Ks28	134269.546	27602.454	-74471.420892
Ks14	134277.895	27619.955	524558.185360
Ks13	134288.538	27614.024	74502.636752
Ks11	134280.593	27597.191	-524125.851472
	倍面積	463.549748	
	面積	231.7748740	
	地積	231.77 m ²	

地番	確D号地分		
測点	Xn	Yn	(Xn+1 - Xn-1) Yn
Ks11	134280.593	27597.191	220253.181371
Ks9	134277.527	27590.703	-316410.182004
N9	134269.125	27576.449	-348125.092176
N2	134264.903	27582.612	-135430.624920
Ks33	134264.215	27591.300	128106.405900
Ks28	134269.546	27602.454	452072.991612
	倍面積	466.679783	
	面積	233.3398915	
	地積	233.33 m ²	

地番	確E号地分		
測点	Xn	Yn	(Xn+1 - Xn-1) Yn
Ks9	134277.527	27590.703	573555.533964
Ks8	134289.913	27583.688	213194.324552
A4	134285.256	27579.702	-132299.830494
Ks7	134285.116	27579.585	-245292.828990
A2	134276.362	27567.704	-256793.162760
LK3	134275.801	27566.704	-79557.507744
L5	134273.476	27570.098	-184057.974248
N9	134269.125	27576.449	111712.194899
	倍面積	460.749179	
	面積	230.3745895	
	地積	230.37 m ²	

準拠点

(世界測地系第4系)

準拠点名	X座標	Y座標
準拠点T6 (金属板)	134262.954	27572.496
準拠点J.1 (金属板)	134280.596	27573.004
準拠点点間距離	17.649 m	

測点	準拠点T6	準拠点J.1
Ks41	44.239 m	50.313 m
Ks27	37.723 m	39.637 m
Ks26	24.688 m	31.461 m
N3	25.315 m	34.620 m
LK1	35.620 m	45.060 m
Ks42	57.071 m	59.898 m
Ks16	51.317 m	50.519 m
Ks28	30.674 m	31.455 m
Ks14	49.754 m	47.028 m
Ks13	48.775 m	41.781 m
Ks11	30.346 m	24.186 m
Ks9	23.321 m	17.962 m
N9	7.328 m	11.977 m
N2	10.301 m	18.400 m
Ks33	18.845 m	24.557 m
Ks8	29.189 m	14.175 m
A4	23.436 m	8.159 m
Ks7	23.267 m	7.983 m
A2	14.238 m	6.783 m
LK3	14.092 m	7.917 m
L5	10.791 m	7.690 m
L4	14.122 m	22.895 m
LK2	21.037 m	30.223 m
L3	22.784 m	32.021 m

作製者	仲多度郡多度津町北鴨二丁目549-1 土地家屋調査士 塩入慎太郎 (令和5年5月1日測量) (令和5年5月16日作成)	申請人	株式会社住まいる館 代表取締役 三木 雅弘	縮尺	1
-----	---	-----	--------------------------	----	---