土地利用計画図

決定案

土地の所在	普通寺市大麻町字下土居1839番1, 1839番4

ナンコウ 23E1
電柱 CP14m−500kg
支線 根開き3m

ナンコウ 23E2
電柱 CP12m−500kg
支線 根開き3m

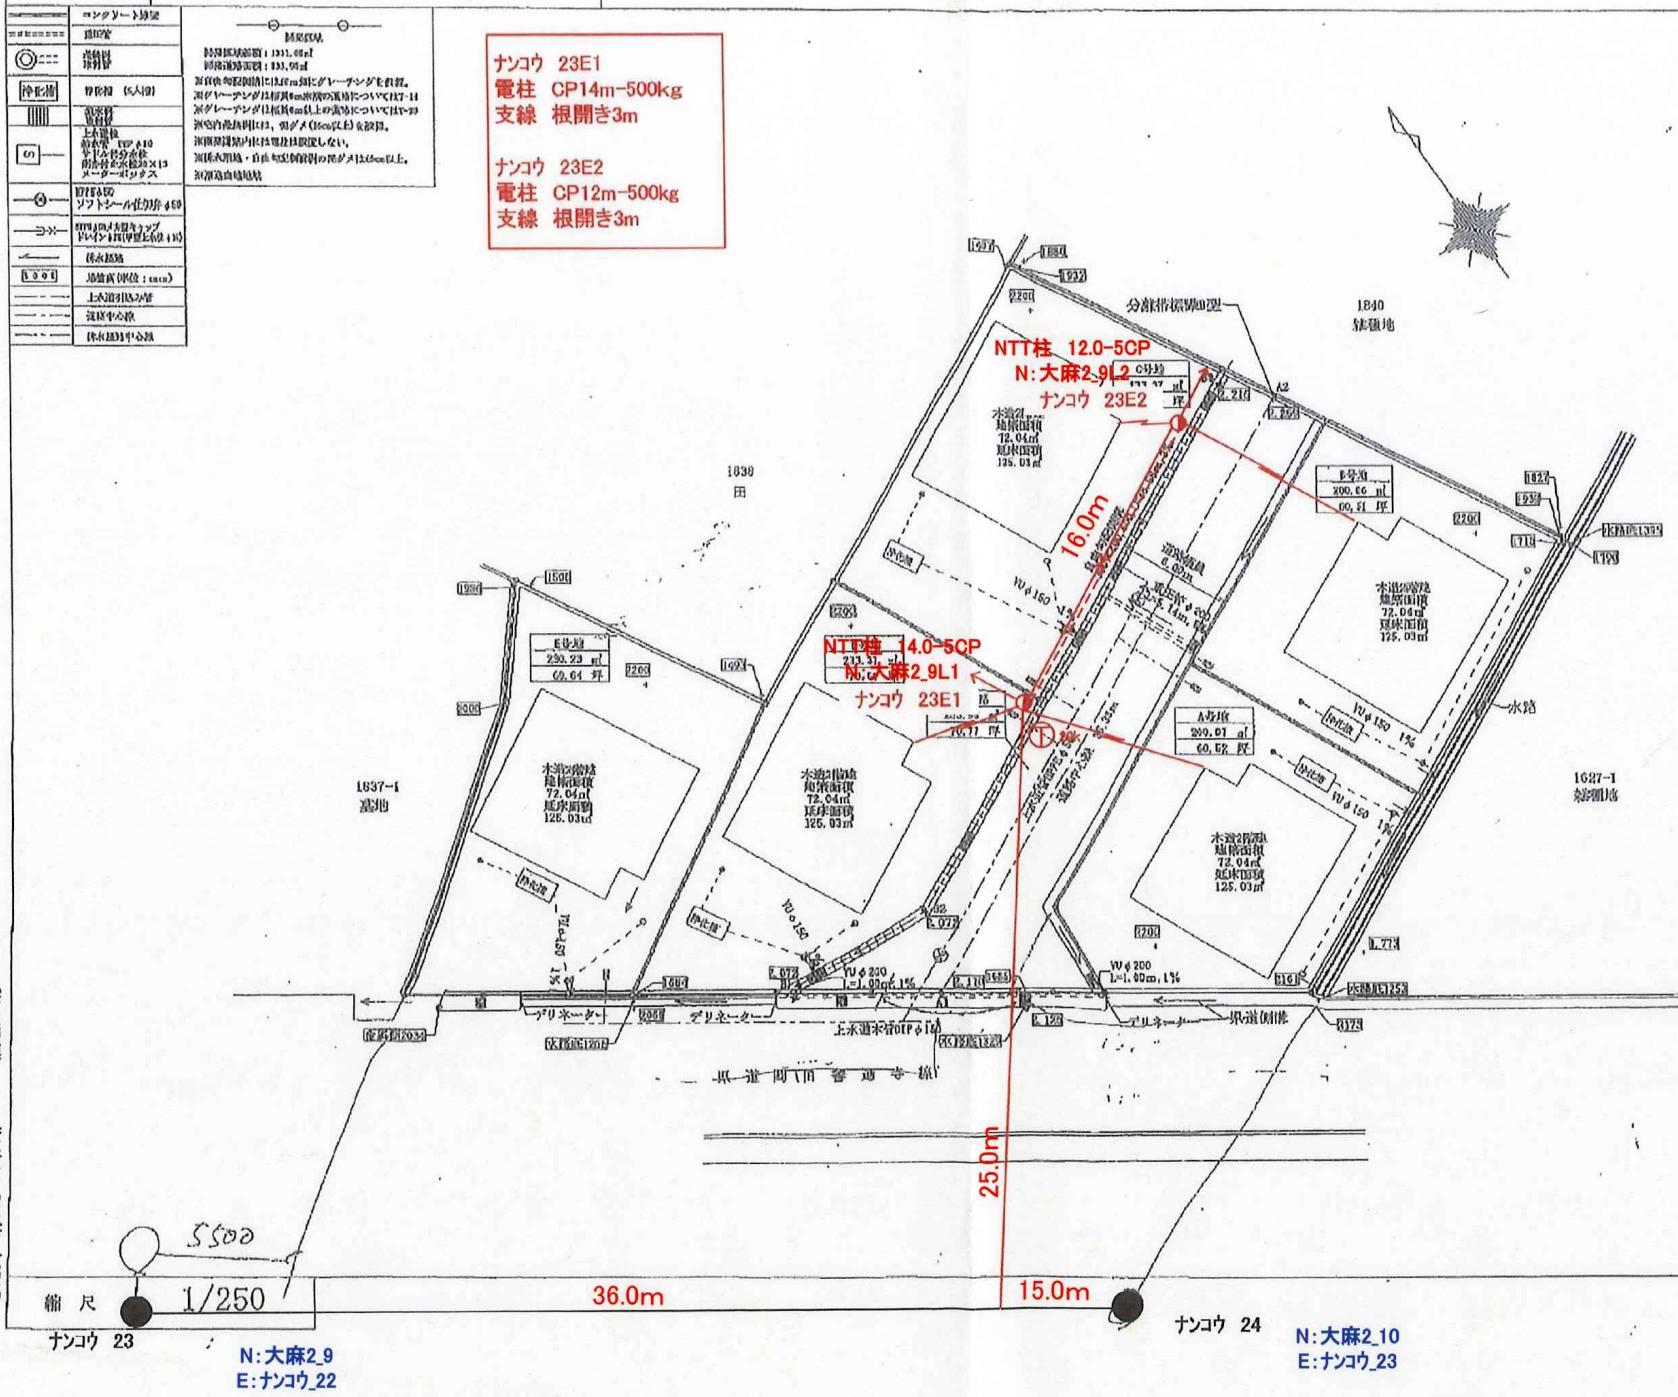

縮尺 1/250

開発許可 年月日	令和 年 月 日
第 号	
申請者	株式会社 住まいる館 代表取締役 三木 雅弘
作成者 住所・氏名	仲多度郡多度津町北鴨二丁目五四九番地一 行政書士 塩入秀樹 印

NO. 2149 P. 3

2023年 1月16日 16時59分 (株)住まいる館