

丈 量 図

縮尺 1/200

単位 m

座 標 求 積 表

地 番	1号地		
測 点	Xn	Yn	(Xn+1 - Xn-1)Yn
486	134898.522	24956.809	-121389.918976
487	134905.417	24969.306	502906.792146
510	134918.663	24962.764	311560.257484
509	134917.898	24961.371	-10259.123481
511	134918.252	24961.176	33023.635848
490	134919.221	24960.643	-11981.108640
P110	134917.772	24958.007	-126611.969511
495	134914.148	24951.438	-186911.222058
494	134910.281	24950.321	-389873.715946
		倍 面 積	463.626866
		面 積	231.8134330
		地 積	231.81 m ²

地 番	2号地		
測 点	Xn	Yn	(Xn+1 - Xn-1)Yn
486	134898.522	24956.809	-522920.018977
493	134884.464	24964.565	-297927.118710
14500	134886.588	24969.423	168019.247367
97353	134891.193	24976.331	425346.916930
97417	134903.618	24970.194	355176.039456
487	134905.417	24969.306	-127243.583376
		倍 面 積	451.482690
		面 積	225.7413450
		地 積	225.74 m ²

地 番	3号地		
測 点	Xn	Yn	(Xn+1 - Xn-1)Yn
484	134889.742	24938.274	-259657.308888
97448	134886.799	24940.289	-157198.641567
97960	134883.439	24942.587	-144342.750969
97970	134881.012	24944.921	-86683.600475
97980	134879.964	24946.253	-87162.207982
13800	134877.518	24949.724	-50099.045792
97102	134877.956	24950.869	15294.882697
97103	134878.131	24951.242	51324.704794
14400	134880.013	24954.384	107753.030112
477	134882.449	24959.956	429261.323288
485	134897.211	24951.811	181973.557623
		倍 面 積	463.942841
		面 積	231.9714205
		地 積	231.97 m ²


地 番	4号地		
測 点	Xn	Yn	(Xn+1 - Xn-1)Yn
P117	134902.647	24930.588	-447528.985188
97950	134890.158	24937.990	-321824.760950
484	134889.742	24938.274	175889.646522
485	134897.211	24951.811	452101.863509
492	134907.861	24945.935	293563.763080
491	134908.979	24942.069	6185.633112
P115	134908.109	24940.492	-157923.195344
		倍 面 積	463.964741
		面 積	231.9823705
		地 積	231.98 m ²

地 番	開発道路		
測 点	Xn	Yn	(Xn+1 - Xn-1)Yn
492	134907.861	24945.935	-293563.763080
485	134897.211	24951.811	-634075.421132
477	134882.449	24959.956	-318164.559132
493	134884.464	24964.565	401255.453245
486	134898.522	24956.809	644309.937953
494	134910.281	24950.321	389873.715946
495	134914.148	24951.438	-32486.772276
491	134908.979	24942.069	-156810.787803
		倍 面 積	337.803721
		面 積	168.9018605
		地 積	168.90 m ²

地 番	その他用地 1		
測 点	Xn	Yn	(Xn+1 - Xn-1)Yn
118	134920.018	24962.094	4867.608330
490	134919.221	24960.643	-44080.495538
511	134918.252	24961.176	-4867.429320
512	134919.026	24962.585	44083.925110
		倍 面 積	3.608582
		面 積	1.8042910
		地 積	1.80 m ²

地 番	その他用地 2		
測 点	Xn	Yn	(Xn+1 - Xn-1)Yn
512	134919.026	24962.585	-10259.622435
511	134918.252	24961.176	-28156.206528
509	134917.898	24961.371	10259.123481
510	134918.663	24962.764	28157.997792
		倍 面 積	1.292310
		面 積	0.6461550
		地 積	0.64 m ²

合 計 1092.84 m²

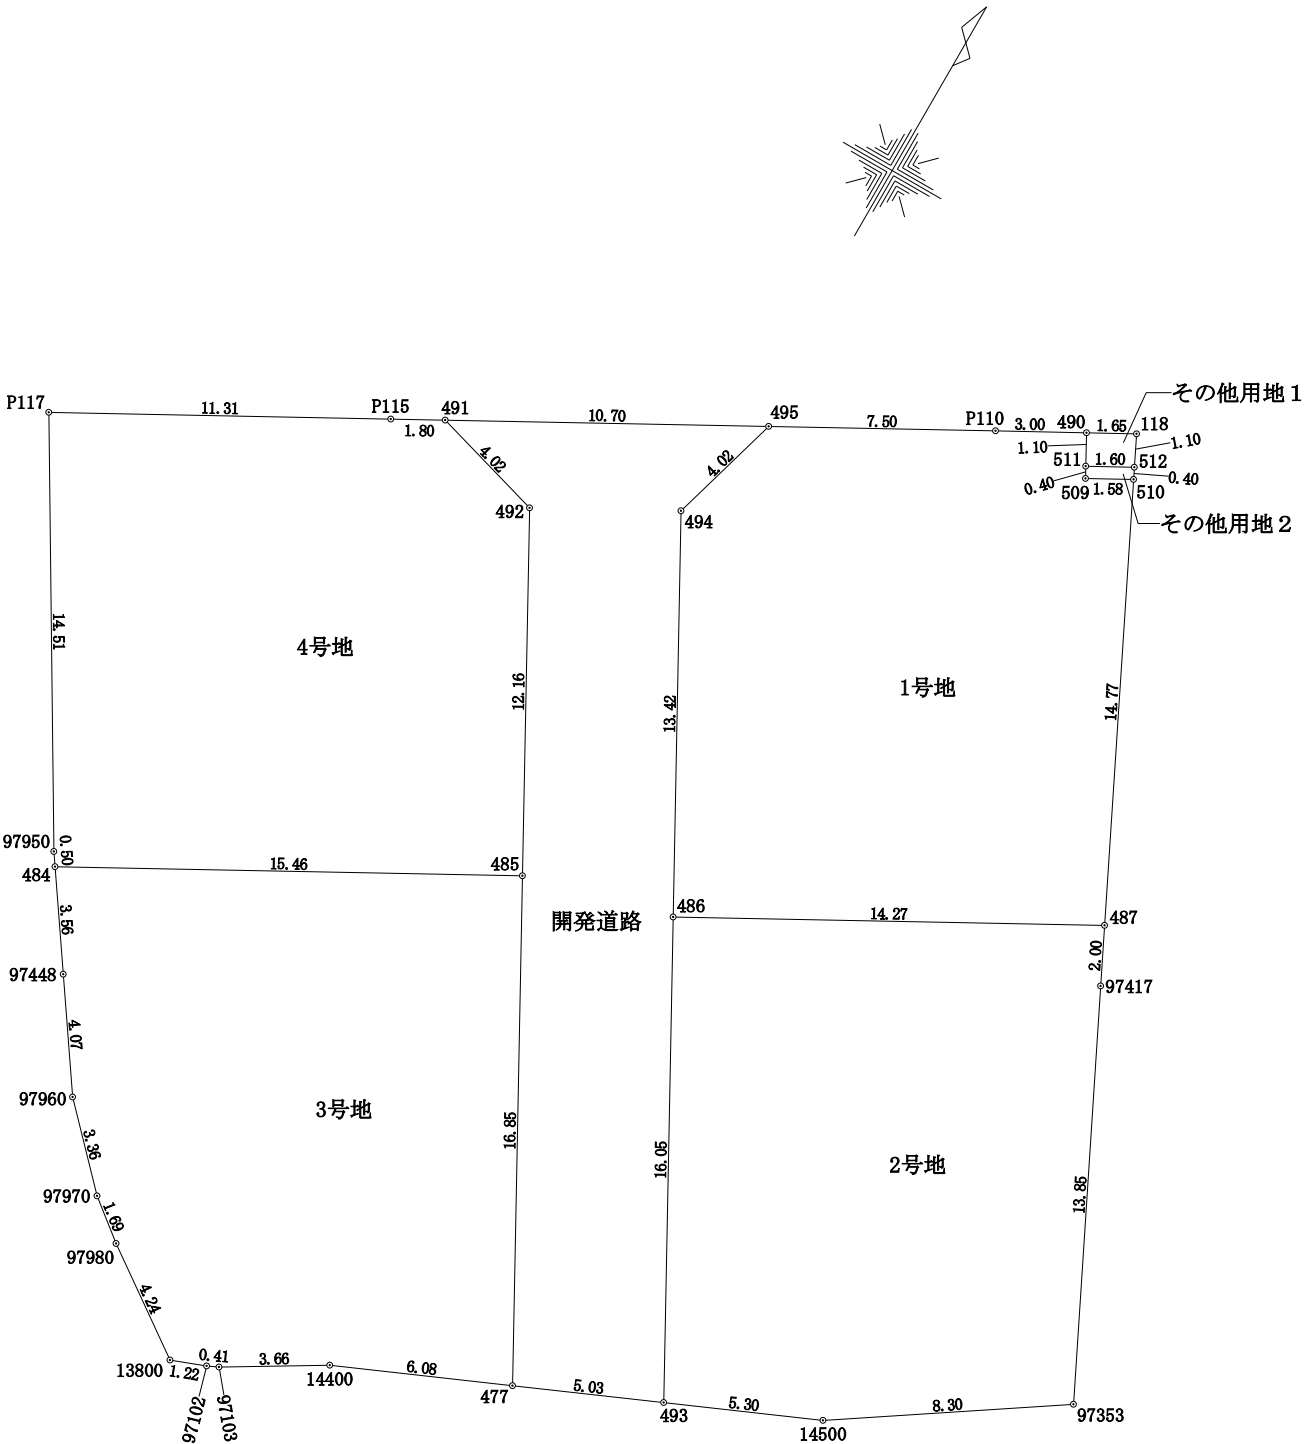

現場名		作製者	坂出市川津町3724番地1 行政書士 多田 昂 史
図面名	丈 量 図	作製年月日	令和 7 年 6 月 13 日
		図面NO	/