

丈量図（確定測量後）

縮尺 1/250

単位 m

座 標 求 積 表

（世界測地系）

地番 測点	開発道路(予定地番1403-4) Xn	Yn	(Xn+1 - Xn-1)Yn
KS14	134907.860	24945.935	-293414.087470
KK4	134897.201	24951.812	-634150.301980
KK3	134882.445	24959.948	-318014.697468
KK8	134884.460	24964.556	401180.414920
KK7	134898.515	24956.811	644235.119154
KS13	134910.274	24950.331	390173.276178
KK6	134914.153	24951.447	-32711.347017
KK2	134908.963	24942.040	-156960.257720
	倍面積		338.118597
	面積		169.0592985
	地積		169.05 m ²

地番 測点	1号地(予定地番1403-1) Xn	Yn	(Xn+1 - Xn-1)Yn
KS13	134910.274	24950.331	-390173.276178
KK7	134898.515	24956.811	-121439.842326
KK5	134905.408	24969.310	502981.780640
KK10	134918.659	24962.766	311410.505850
KK9	134917.883	24961.364	-10284.081968
KK11	134918.247	24961.168	33373.081616
KK13	134919.026	24960.642	-11856.304950
P110	134917.772	24958.007	-126462.221469
KK6	134914.153	24951.447	-187085.949606
	倍面積		463.691609
	面積		231.8458045
	地積		231.84 m ²

地番 測点	2号地(予定地番1403-5) Xn	Yn	(Xn+1 - Xn-1)Yn
KK8	134884.460	24964.556	-297752.259412
14500	134886.588	24969.423	168119.125059
97353	134891.193	24976.331	470054.549420
KK5	134905.408	24969.310	182825.287820
KK7	134898.515	24956.811	-522795.276828
	倍面積		451.426059
	面積		225.7130295
	地積		225.71 m ²


地番 測点	3号地(予定地番1403-6) Xn	Yn	(Xn+1 - Xn-1)Yn
KS26	134883.437	24942.577	-217748.697210
KS25	134881.013	24944.903	-86858.152246
KS24	134879.955	24946.264	-87187.192680
13800	134877.518	24949.724	-49874.498276
97102	134877.956	24950.869	15294.882697
97103	134878.131	24951.242	51324.704794
14400	134880.013	24954.384	107653.212576
KK3	134882.445	24959.948	429011.586224
KK4	134897.201	24951.812	182098.323976
KK1	134889.743	24938.274	-343250.403336
	倍面積		463.766519
	面積		231.8832595
	地積		231.88 m ²

地番 測点	4号地(予定地番1403-7) Xn	Yn	(Xn+1 - Xn-1)Yn
97950	134890.158	24937.990	-321799.822960
KK1	134889.743	24938.274	175640.263782
KK4	134897.201	24951.812	452051.978004
KS14	134907.860	24945.935	293414.087470
KK2	134908.963	24942.040	6210.567960
P115	134908.109	24940.492	-157524.147472
P117	134902.647	24930.588	-447528.985188
	倍面積		463.941596
	面積		231.9707980
	地積		231.97 m ²

地番 測点	其他用地1(予定地番1403-8) Xn	Yn	(Xn+1 - Xn-1)Yn
KK11	134918.247	24961.168	-4842.466592
KK12	134919.026	24962.585	44208.738035
118	134920.018	24962.094	4842.646236
KK13	134919.220	24960.642	-44205.296982
	倍面積		3.620697
	面積		1.8103485
	地積		1.81 m ²

地番 測点	其他用地2(予定地番1403-9) Xn	Yn	(Xn+1 - Xn-1)Yn
KK9	134917.883	24961.364	10284.081968
KK10	134918.659	24962.766	28532.441538
KK12	134919.026	24962.585	-10284.585020
KK11	134918.247	24961.168	-28530.615024
	倍面積		1.323462
	面積		0.6617310
	地積		0.66 m ²

合 計 1092.92 m²

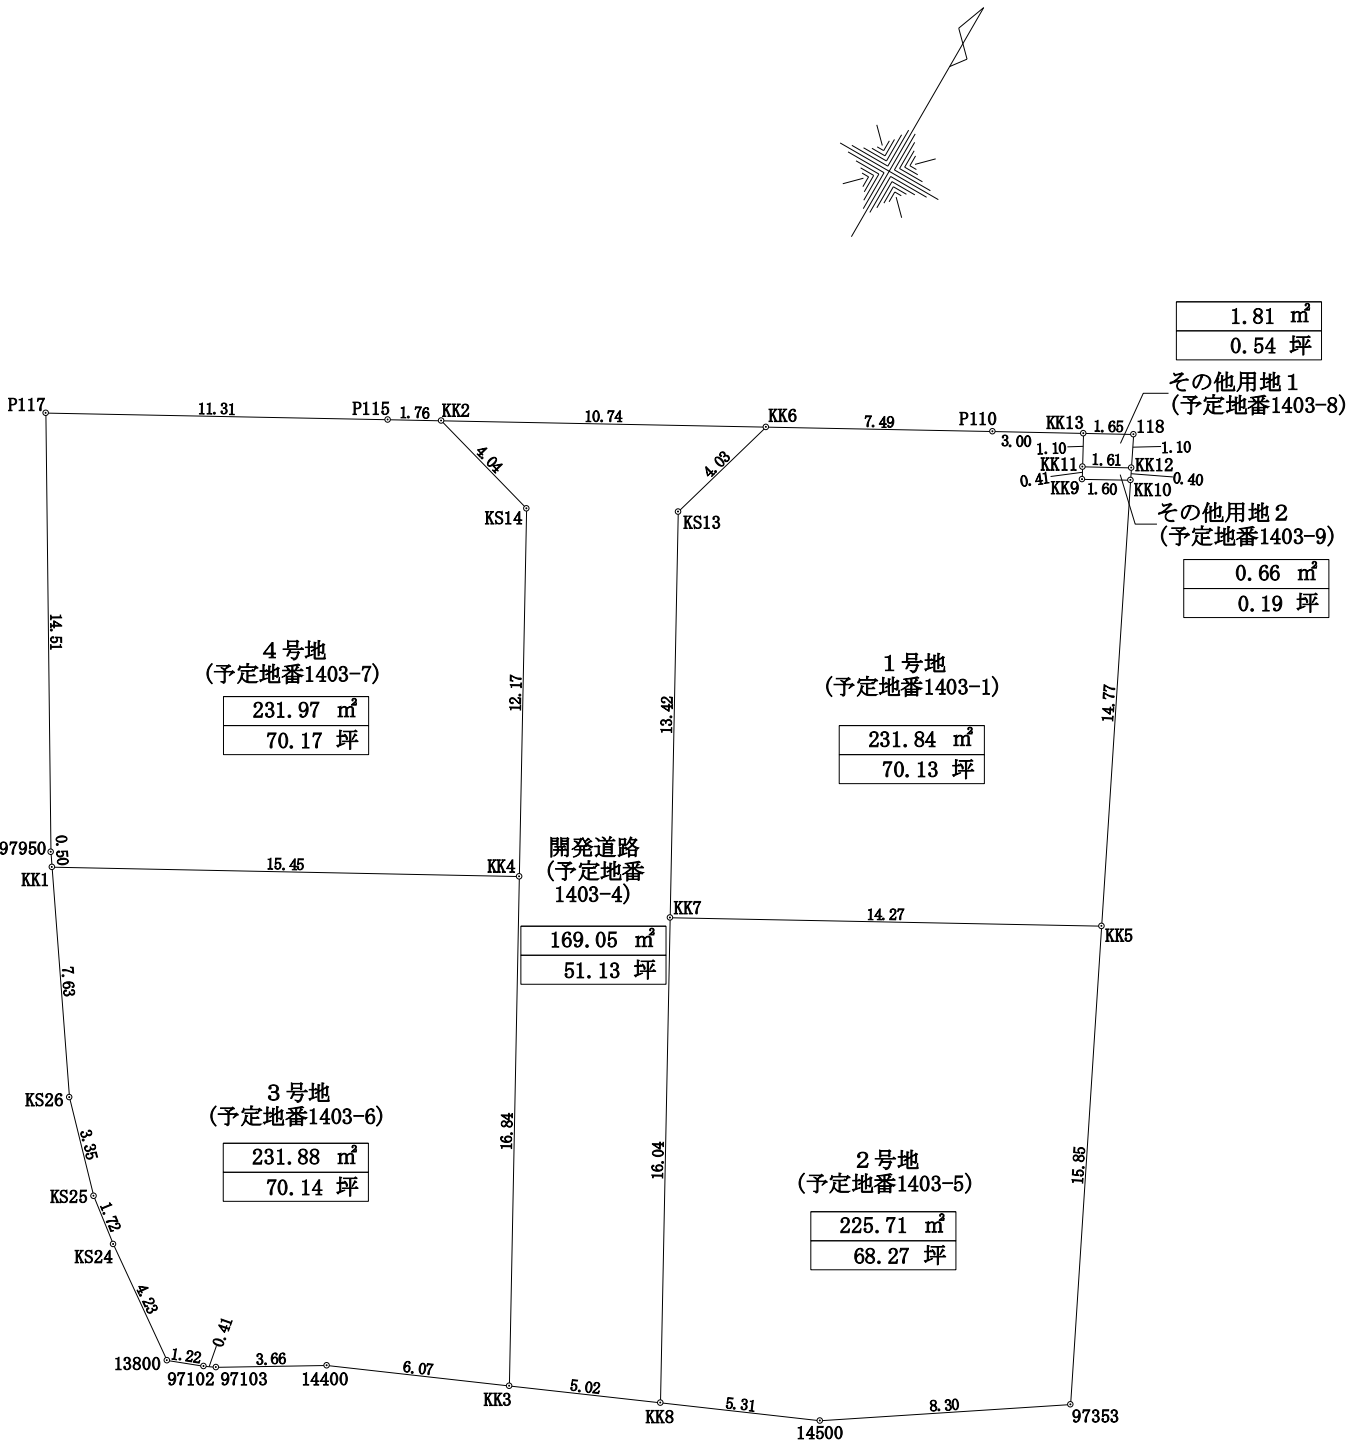

現場名		作製者	仲多度郡多度津町北鴨二丁目549番地1 土地家屋調査士 塩入慎太郎	
図面名	丈 量 図	作製年月日	令和 8 年 1 月 8 日	図面NO ／