丈　量　図

（６４１番確定測量後）

縮尺 1/250

単位 m

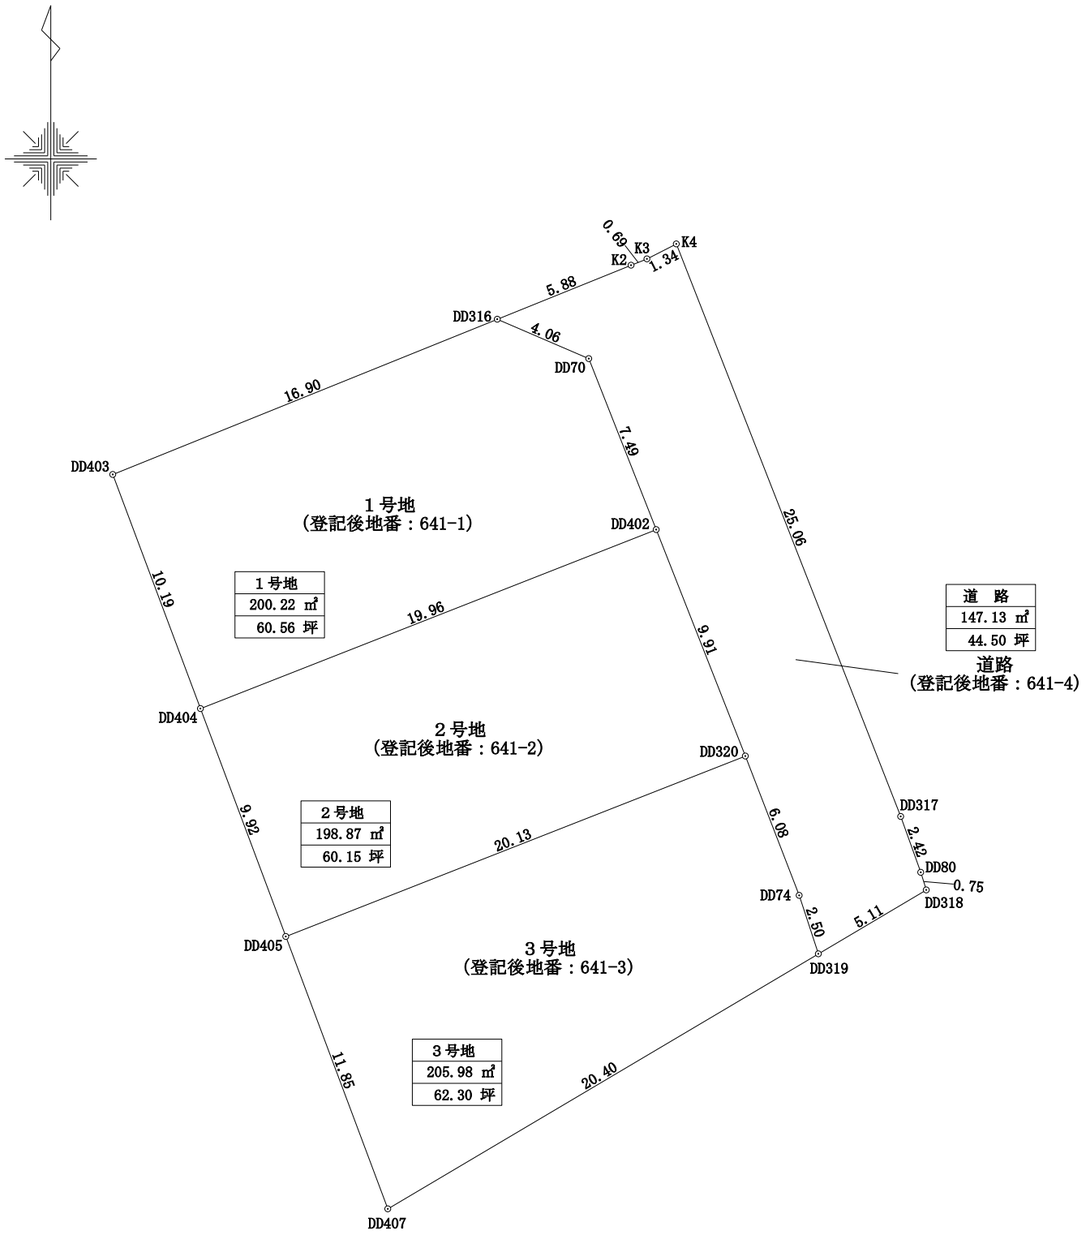

座　標　求　積　表

地　番	１号地		
測　点	Xn	Yn	(Xn+1 － Xn-1)Yn
DD404	143652.316	29079.561	-65341.773567
DD402	143659.612	29098.147	415085.066955
DD70	143666.581	29095.395	249463.916730
DD316	143668.186	29091.665	-137370.842130
DD403	143661.859	29075.987	-461435.913690
		倍　面　積	400.454298
		面　積	200.2271490
		地　積	200.22　㎡

地　番	２号地		
測　点	Xn	Yn	(Xn+1 － Xn-1)Yn
DD320	143650.382	29101.781	-482682.139666
DD405	143643.026	29083.041	56246.601294
DD404	143652.316	29079.561	482313.598746
DD402	143659.612	29098.147	-56275.816298
		倍　面　積	-397.755924
		面　積	198.8779620
		地　積	198.87　㎡

地　番	３号地		
測　点	Xn	Yn	(Xn+1 － Xn-1)Yn
DD319	143642.320	29104.759	371929.715261
DD74	143644.702	29103.976	234636.254512
DD320	143650.382	29101.781	-48774.584956
DD405	143643.026	29083.041	-536843.853819
DD407	143631.923	29087.200	-20535.563200
		倍　面　積	411.967798
		面　積	205.9838990
		地　積	205.98　㎡

地　番	道路		
測　点	Xn	Yn	(Xn+1 － Xn-1)Yn
DD402	143659.612	29098.147	-471360.883253
DD320	143650.382	29101.781	-433907.554710
DD74	143644.702	29103.976	-234636.254512
DD319	143642.320	29104.759	6432.151739
DD318	143644.923	29109.157	96642.401240
DD80	143645.640	29108.935	87210.369260
DD317	143647.919	29108.117	745662.633189
K4	143671.257	29098.965	661332.177555
K3	143670.646	29097.767	-25285.959523
K2	143670.388	29097.122	-71578.920120
DD316	143668.186	29091.665	-110751.968655
DD70	143666.581	29095.395	-249463.916730
		倍　面　積	294.275480
		面　積	147.1377400
		地　積	147.13　㎡

合　計　752.20　㎡